

3.5	3.6
3.3	3.4
3.1	3.2

ORDENANZAS


- Z.1 CASCO
- Z.2 LINEAL MIXTO
- Z.3.1 VIVIENDA UNIFAMILIAR (GRADO 1)
- Z.3.2 VIVIENDA UNIFAMILIAR (GRADO 2)
- Z.4 CASAS NUEVAS
- Z.5.1 MANTENIMIENTO DE LA EDIFICACION (GRADO 1)
- Z.5.2 MANTENIMIENTO DE LA EDIFICACION (GRADO 2)
- Z.8 DOTACIONAL
- P DOTACIONAL PRIVADO
- Z.9 ZONAS VERDES
- P ZONAS VERDES PRIVADAS
- PV PROTECCION DE VIARIO
- SG SISTEMA GENERAL
- SGC SISTEMA GENERAL CERRADA
- SGEL SISTEMA GENERAL ESPACIOS LIBRES

- ALINEACIONES
- ALINEACION OFICIAL
- AMBITOS DE ORDENACION
- U.E.-X UNIDAD DE EJECUCION
- SAU.-X SECTOR DE SUELO APTO PARA URBANIZAR
- LIMITE DE AMBITO

NOTA:
 LA LOCALIZACION DE LA CALIFICACION DE ZONA VERDE Y EQUIPAMIENTO NO SON VINCULANTES EN SUELO APTO PARA URBANIZAR EL VIARIO PROPUESTO EN S.A.U. PUEDE SER AJUSTADO EN SU DESARROLLO

NORMAS SUBSIDIARIAS DE PLANEAMIENTO
SAN AGUSTIN DEL GUADALIX
 Fase

Plano de
ALINEACIONES, ORDENACION Y GESTION DEL SUELO URBANO Y URBANIZABLE EN CASCO
 Numero **3.4**
 Fecha de Redaccion **FEBRERO 2000**
 Escala **1/1000**
 Excmo. Ayuntamiento de San Agustín del Guadalix
 Estudio TRES

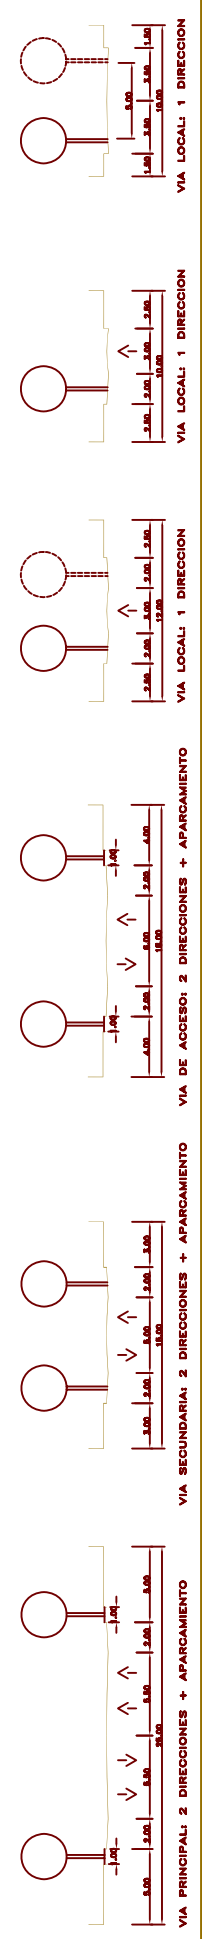

SECCIONES DE VIARIO EN AREAS RESIDENCIALES E. 1/200