

3.5	3.6
3.3	3.4
3.1	3.2

ORDENANZAS


- Z.1 CASCO
- Z.2 LINEAL MIXTO
- Z.3.1 VIVIENDA UNIFAMILIAR (GRADO 1)
- Z.3.2 VIVIENDA UNIFAMILIAR (GRADO 2)
- Z.4 CASAS NUEVAS
- Z.5.1 MANTENIMIENTO DE LA EDIFICACION (GRADO 1)
- Z.5.2 MANTENIMIENTO DE LA EDIFICACION (GRADO 2)
- Z.8 DOTACIONAL
- P DOTACIONAL PRIVADO
- Z.9 ZONAS VERDES
- P ZONAS VERDES PRIVADAS
- PV PROTECCION DE VIARIO
- SG SISTEMA GENERAL
- SGC SISTEMA GENERAL CERRADA
- SGEL SISTEMA GENERAL ESPACIOS LIBRES

- ALINEACIONES
- ALINEACION OFICIAL
- AMBITOS DE ORDENACION
- UNIDAD DE EJECUCION
- UE-X
- SAU-X SECTOR DE SUELO APTO PARA URBANIZAR
- LIMITE DE AMBITO

NOTA:  
LA LOCALIZACION DE LA CALIFICACION DE ZONA VERDE Y EQUIPAMIENTO NO SON VINCULANTES EN SUELO APTO PARA URBANIZAR EL VIARIO PROPUESTO EN S.A.U. PUEDE SER AJUSTADO EN SU DESARROLLO

NORMAS SUBSIDIARIAS DE PLANEAMIENTO  
**SAN AGUSTIN DEL GUADALIX**  
Fecha de Redacción  
FEBRERO 2000

Plano de  
Numero  
**3.6**  
ALINEACIONES, ORDENACION Y GESTION DEL SUELO URBANO Y URBANIZABLE EN CASCO  
Escala  
1/1000  
Excmo. Ayuntamiento de San Agustín del Guadalix  
Estudio Tres

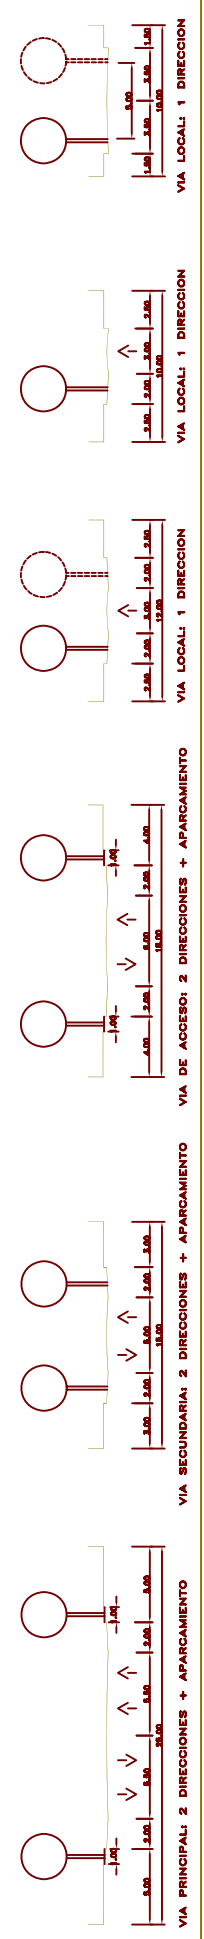

SECCIONES DE VIARIO EN AREAS RESIDENCIALES E1/1000