


PERFIL LONGITUDINAL
Escala - V: 500 H:1000

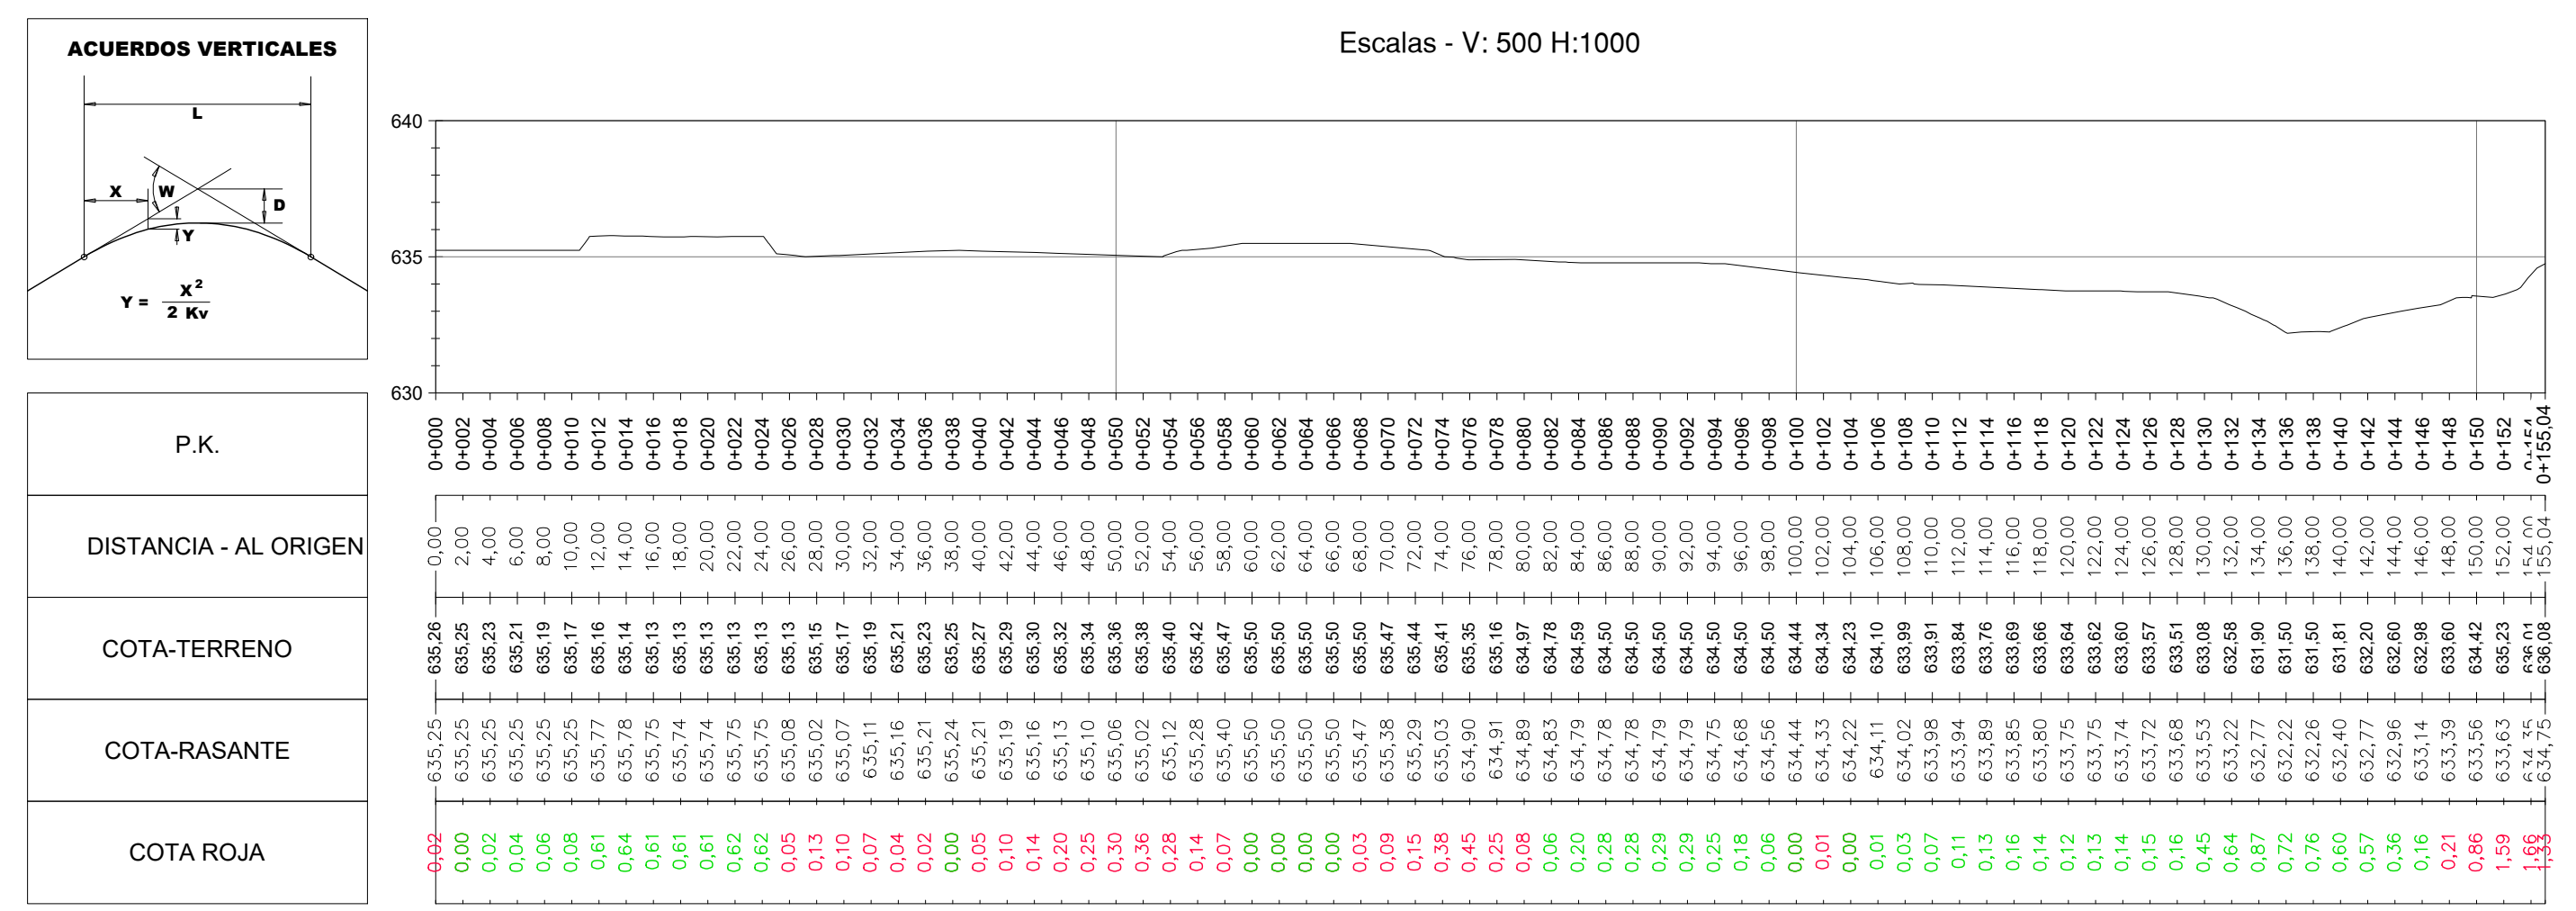

QUABIT QUALITY HOME GUADALIX SLU

Designación de la obra:
**PROYECTO URBANIZACION SECTOR PERI-1 DE SAN AGUSTIN DEL GUADALIX
RED DE SANEAMIENTO**

NOVIEMBRE 2020	Designación del plano: ARROYO DE EL CAÑO PLANTA Y PERFIL TRANSVERSAL	PLANO: 1
Escala: 1 / 1.500		

CONSULTORIA:
UXAMA
INGENIERIA Y ARQUITECTURA S.L.

EL E.C.C.P. AUTORE DEL PROYECTO