



PERFIL LONGITUDINAL EJE 1 PLUVIALES  
Escala - V: 100 H:500

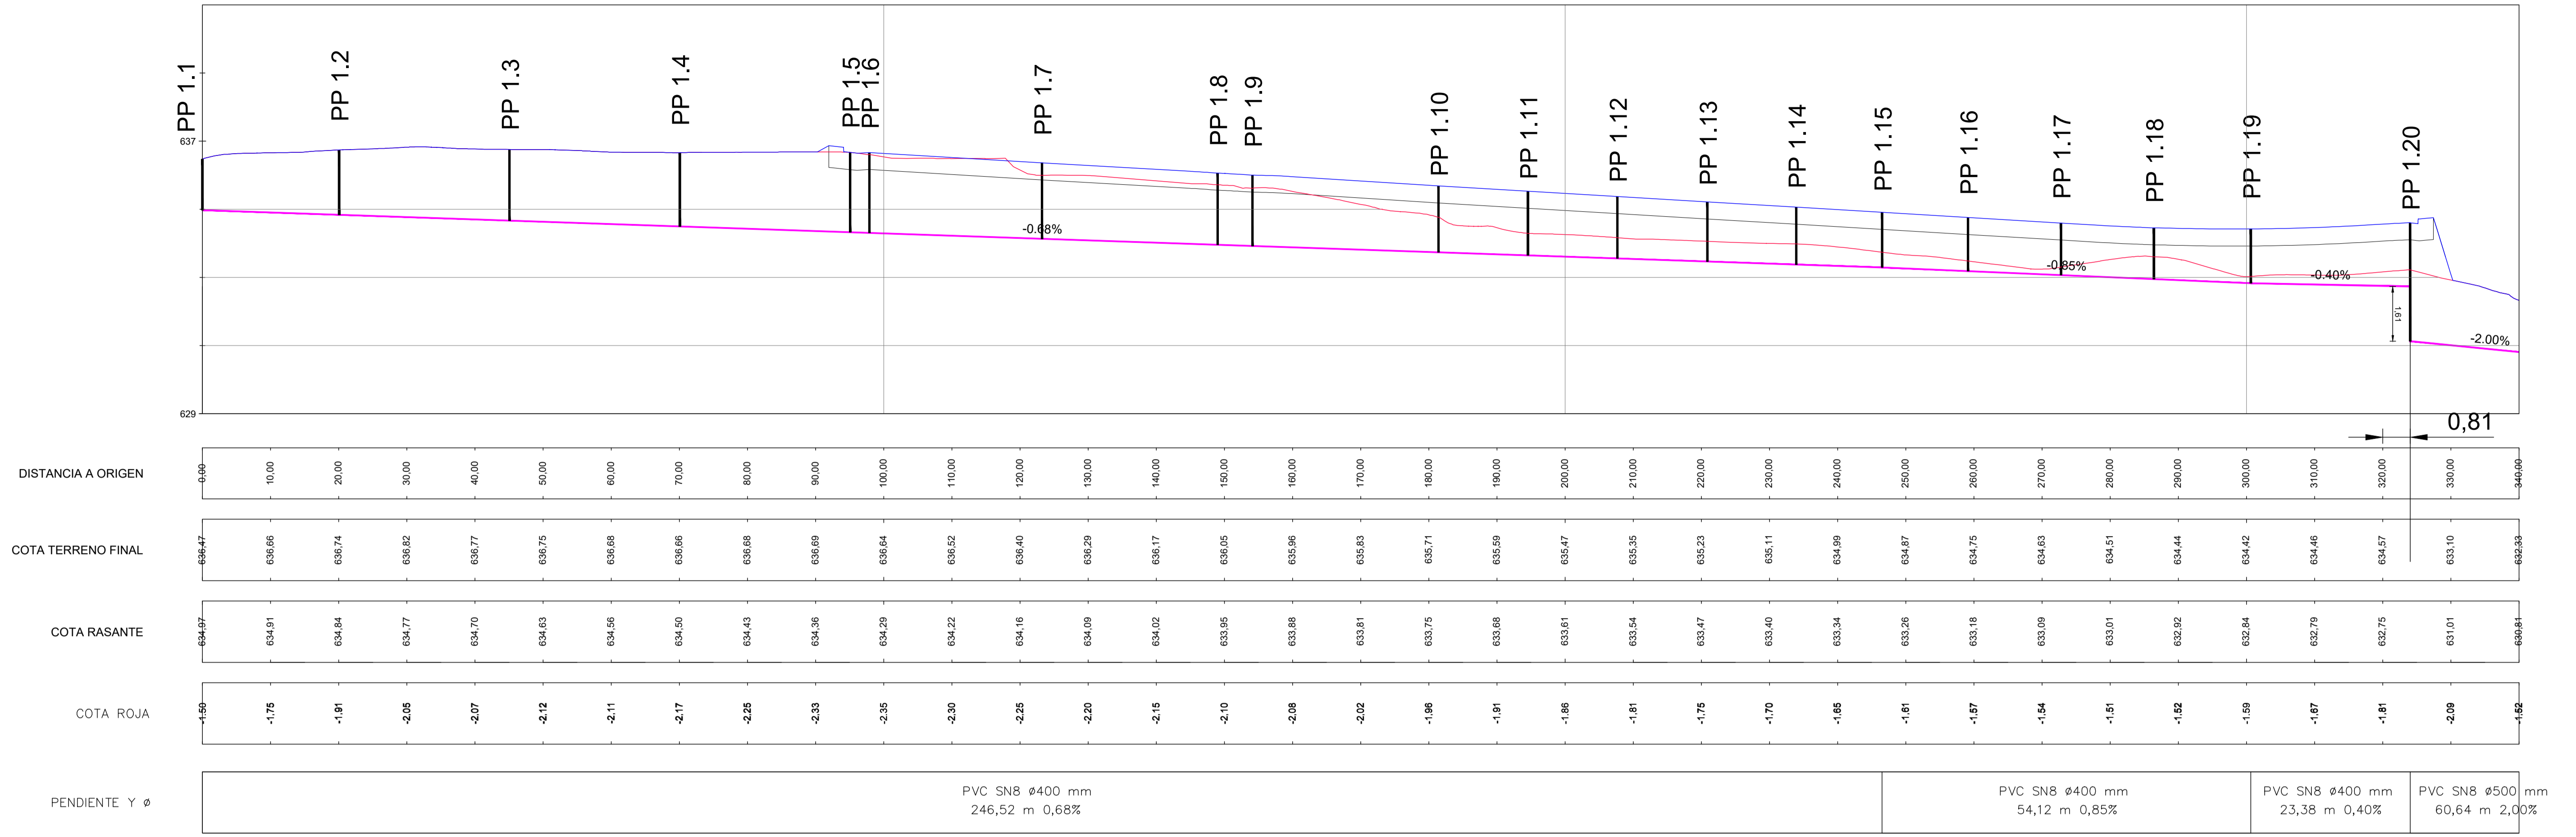

PERFIL LONGITUDINAL EJE 1 PLUVIALES  
Escala - V: 100 H:500

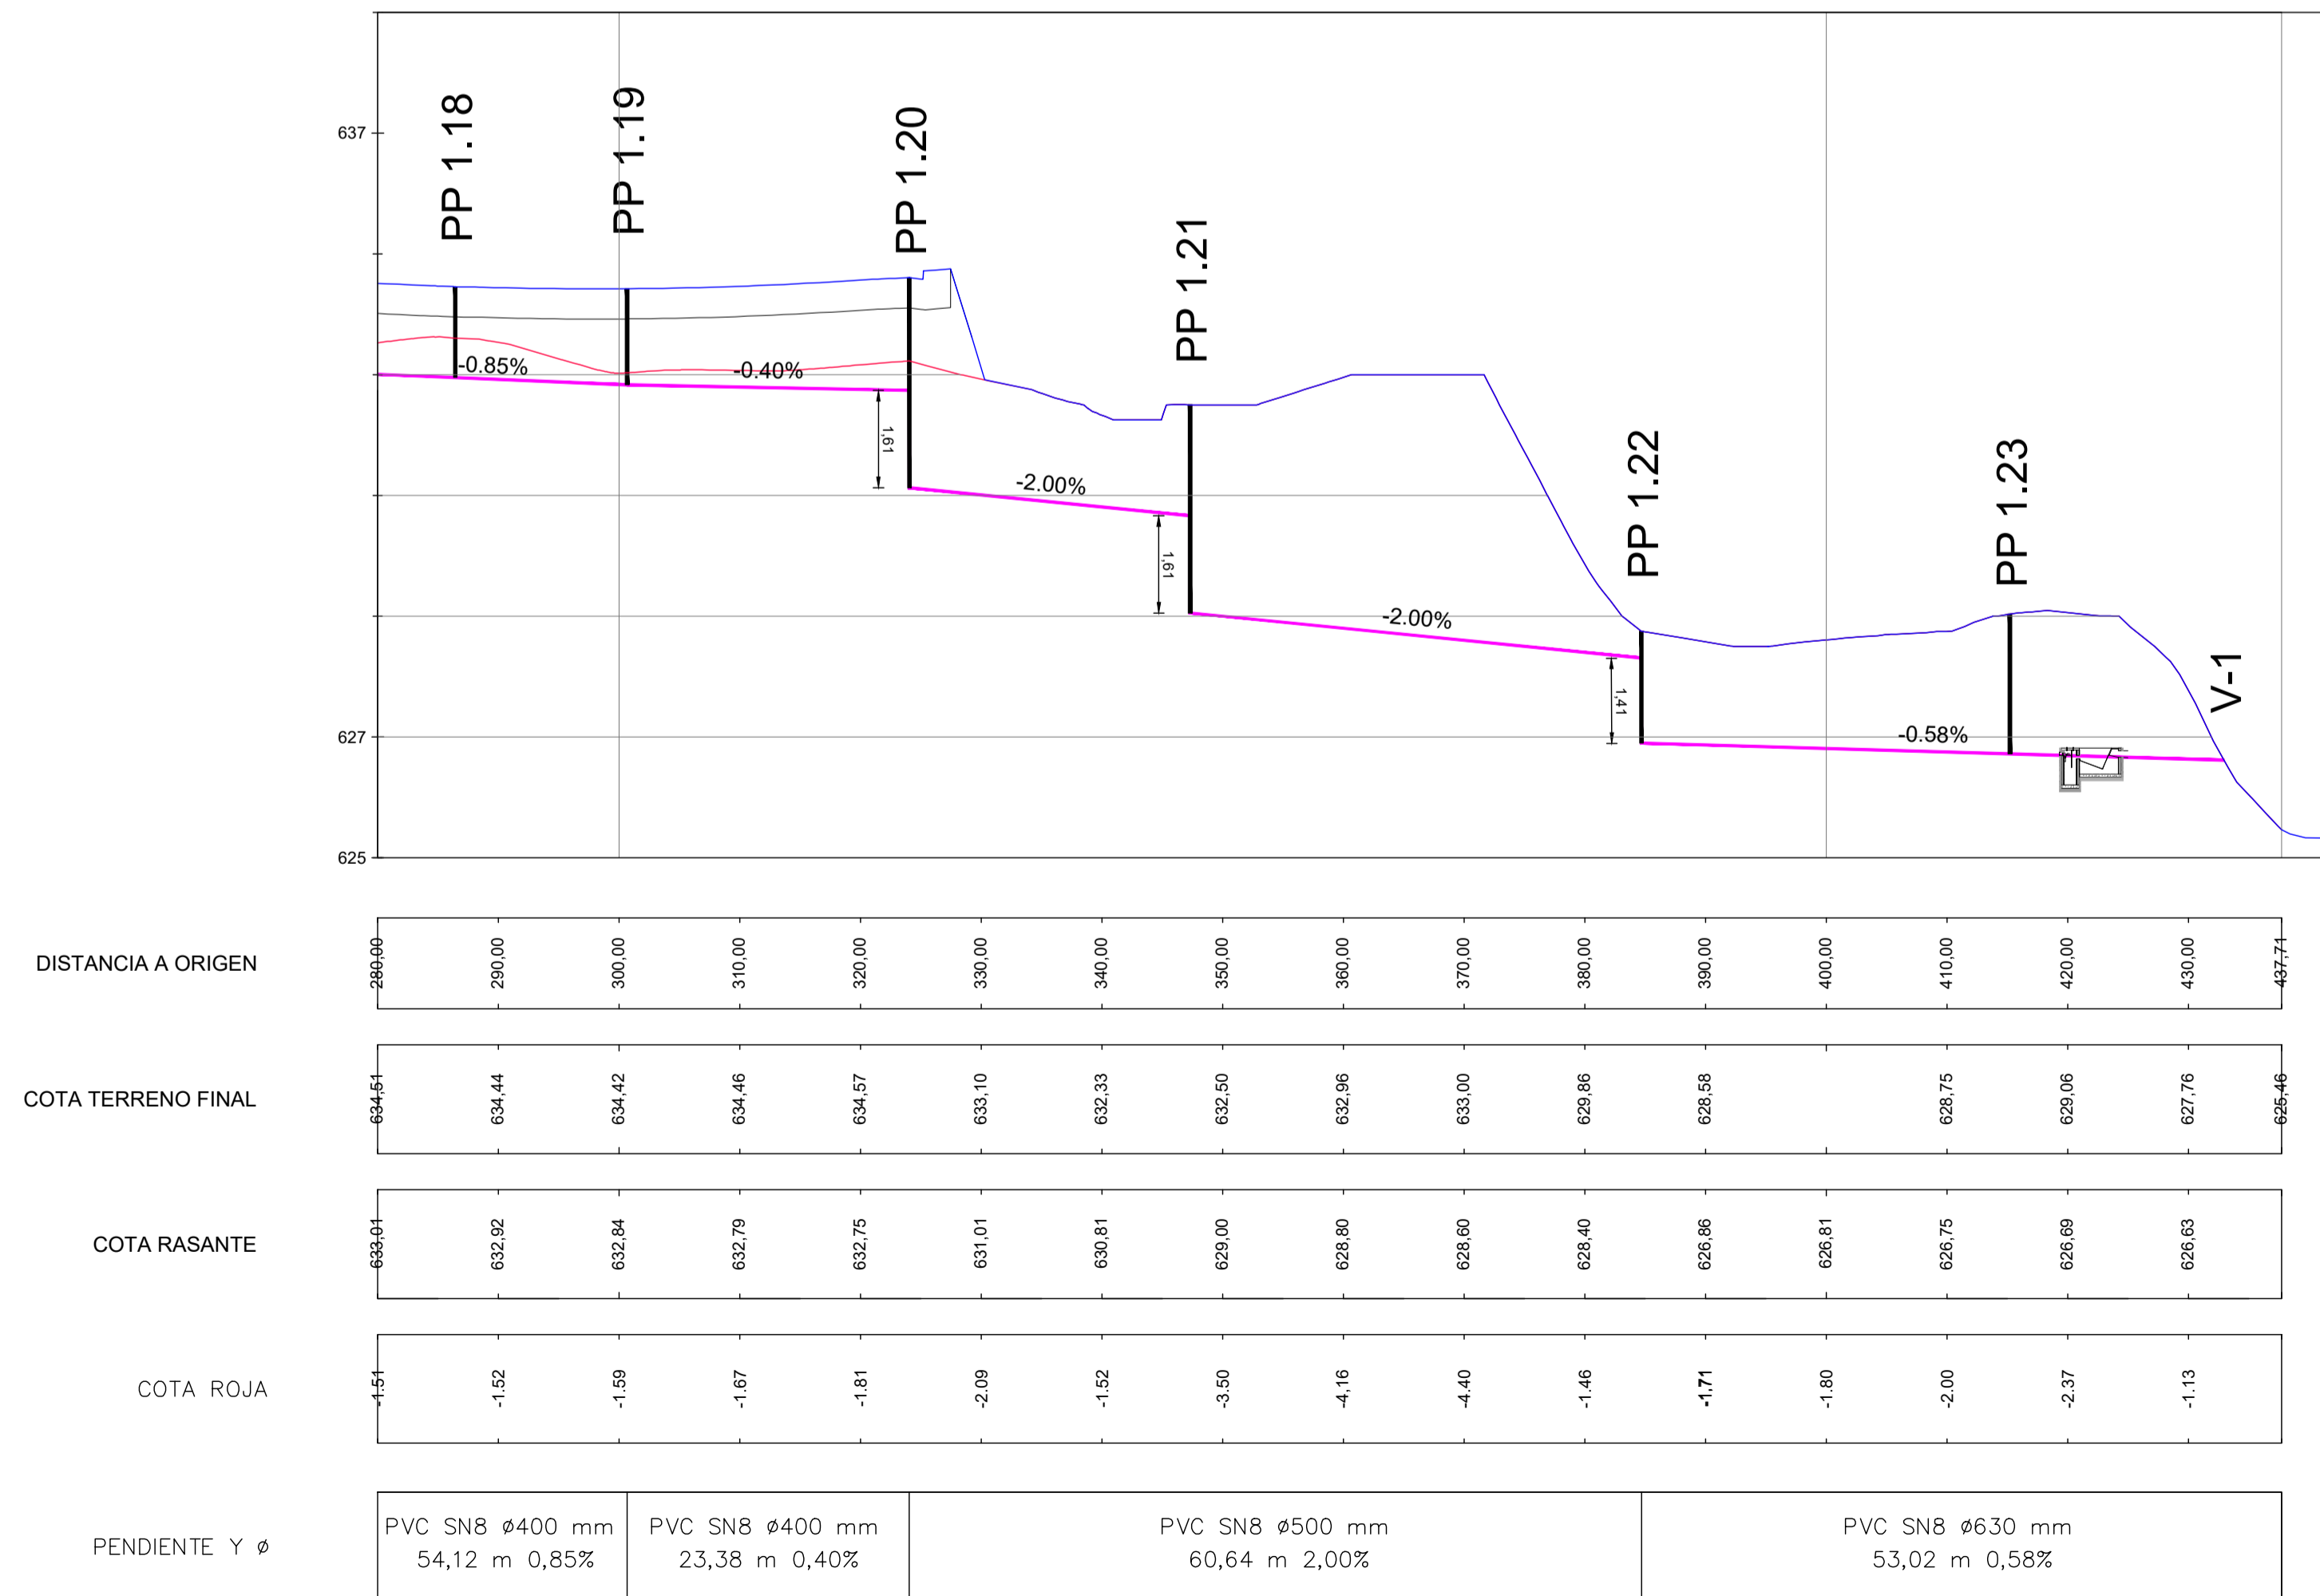

QUABIT QUALITY HOME GUADALIX SLU

Designación de la obra:  
PROYECTO URBANIZACION SECTOR PERI-1 DE SAN AGUSTIN DEL GUADALIX  
RED DE SANEAMIENTO

NOVIEMBRE 2020 Designación del plano: RÍO GUADALIX. PERFIL LONGITUDINAL PLANO: 4

CONSULTORIA: UXAMA INGENIERIA Y ARQUITECTURA S.L.

EL DISEÑO DEL PROYECTO: [Logo]